

ΕΦΗΜΕΡΙΔΑ ΤΗΣ ΚΥΒΕΡΝΗΣΕΩΣ

ΤΗΣ ΕΛΛΗΝΙΚΗΣ ΔΗΜΟΚΡΑΤΙΑΣ

22 Ιουλίου 2016 | ΤΕΥΧΟΣ Α.Α.Π. | Αρ. Φύλλου **147**

ΤΕΥΧΟΣ ΑΝΑΓΚΑΣΤΙΚΩΝ ΑΠΑΛΛΟΤΡΙΩΣΕΩΝ ΚΑΙ ΠΟΛΕΟΔΟΜΙΚΩΝ ΘΕΜΑΤΩΝ

ΠΕΡΙΕΧΟΜΕΝΑ

ΑΠΟΦΑΣΕΙΣ

ΑΠΟΦΑΣΕΙΣ

Αριθ. 45868 (1)

Αναγνώριση τμήματος οδού ως προϋφιστάμενου του 1923, σε εκτός σχεδίου περιοχή, στη θέση «Καψαλιά - Άνω Μέρι» Δήμου Νάξου και Μικρών Κυκλάδων, νήσου Άνω Κουφονήσι Ν. Κυκλάδων Περιφέρειας Νοτίου Αιγαίου, διερχόμενης έμπροσθεν της ιδιοκτησίας των Θεόδωρου και Μιχαήλ Νικολέττου.

Ο ΑΣΚΩΝ ΚΑΘΗΚΟΝΤΑ ΓΕΝΙΚΟΥ ΓΡΑΜΜΑΤΕΑ ΑΠΟΚΕΝΤΡΩΜΕΝΗΣ ΔΙΟΙΚΗΣΗΣ ΑΙΓΑΙΟΥ

Έχοντας υπόψη:

1. Τις διατάξεις του Ν. 2503/30.05.1997 (ΦΕΚ 107/Α/1997) ως ισχύουν.

2. Τον Ν. 3852/04.06.2010 «Νέα Αρχιτεκτονική της Αυτοδιοίκησης και της Αποκεντρωμένης Διοίκησης - Πρόγραμμα Καλλικράτης», (ΦΕΚ 87/Α/07.06.2010).

3. Το υπ' αριθ. Π.δ. 143/2010 «Οργανισμός της Αποκεντρωμένης Διοίκησης Αιγαίου», (ΦΕΚ 236/Α/27.12.2010).

4. Το Ν.δ./17-7-1923 (ΦΕΚ 228/Α/16.8.1923) «Περί σχεδίων πόλεων, κωμών και συνοικισμών του Κράτους και οικοδομής αυτών» ως ισχύει.

5. Τις διατάξεις των άρθρων 31, 32, 33, 34 του Ν. 4030/2011 (ΦΕΚ 249/Α/25.11.2011), ως ισχύουν.

6. Την υπ' αριθ. 52730/Φ1.2/03-08-2015 απόφαση Γενικού Γραμματέα Αποκεντρωμένης Διοίκησης Αιγαίου με θέμα: «Συγκρότηση Συμβουλίου Πολεοδομικών Θεμάτων και Αμφισβητήσεων (ΣΥΠΟΘΑ) Αποκεντρωμένης Διοίκησης Αιγαίου, χωρικής Αρμοδιότητας Νοτίου Αιγαίου (Κυκλάδες), στη Σύρο». (Αναρτημένη στο ΔΙΑΥΓΕΙΑ με ΑΔΑ: ΩΥΚ9ΟΡ1Ι-ΦΩΟ).

7. Τις διατάξεις του Π.δ. 24/31.5.1985 (ΦΕΚ 270/Δ/31.05.1985), ως ισχύουν.

8. Τις διατάξεις του Ν. 3212/2003 (ΦΕΚ 308 Α΄/31-12-2003) ως ισχύουν.

9. Την εγκύκλιο 6-2011 (αριθ. πρωτ. οικ. 27610/21.6.2011) της Δ.Ο.Κ.Κ. του Υ.ΠΕ.Κ.Α.

10. Την εγκύκλιο 1-2011 (αριθ. πρωτ. οικ. 7409/ΑΦ2.6/3.8.2011) της Α.Δ. Αιγαίου, ως επανελήφθη στο ορθόν την 1-3-2012.

11. Το υπ' αριθ. πρωτ. 14720/2185/Φ.2.6/10-7-2012 έγγραφο της Γενικής Διεύθυνσης ΧΩ.ΠΕ.ΠΟ. Α.Δ. Αιγαίου.

12. Την υπ' αριθ. πρωτ. ΑΔΑ 83625/26-11-2015 αίτηση του Αλέξανδρου Λειβαδάρα (εξουσιοδοτημένου Μηχανικού), για την αναγνώριση οδού ως προϋφιστάμενης του 1923, με την οποία υποβλήθηκε το αίτημα στην Διεύθυνση με συνημμένο φάκελο και δικαιολογητικά (τεχνική έκθεση, τίτλους ιδιοκτησίας, χάρτη ΓΥΣ 1:5000, φωτογραφική αποτύπωση, πρόσφατη αεροφωτογραφία της περιοχής (ορθοφωτοχάρτης Εθνικού Κτηματολογίου), τοπογραφικό διάγραμμα του γηπέδου) κ.λπ. στοιχεία.

13. Το υπ' αριθ. πρωτ. 84309/30-11-2015 έγγραφο της Δ/νσης για συμπληρωματικά στοιχεία ώστε ο φάκελος να καταστεί πλήρης.

14. Την υπ' αριθ. πρωτ. ΑΔΑ 86762/7-12-2015 αίτηση του Αλέξανδρου Λειβαδάρα (εξουσιοδοτημένου Μηχανικού), υποβολής των ζητηθέντων συμπληρωματικών στοιχείων.

15. Την υπ' αριθ. πρωτ. 4987/25-01-2016 (με Α.Π. ΣΥΠΟΘΑ 24/26-1-2016) εισήγηση της Δ/νσης ΠΕ.ΧΩ.ΣΧΕ Νοτίου Αιγαίου.

16. Την υπ' αριθ. πρωτ. ΣΥΠΟΘΑ οικ. 147/06-04-2016 νόμιμη πρόσκληση μελών ΣΥΠΟΘΑ Αποκεντρωμένης Διοίκησης Αιγαίου χωρικής αρμοδιότητας Ν. Αιγαίου (Κυκλάδες).

17. Την υπ’ αριθ. πρωτ. ΣΥΠΟΘΑ οικ.148/6-04-2016 γνωστοποίηση ημερομηνίας Συνεδρίασης- Πρόσκληση ενδιαφερομένων του ΣΥΠΟΘΑ Αποκεντρωμένης Διοίκησης Αιγαίου χωρικής αρμοδιότητας Ν. Αιγαίου (Κυκλάδες).

18. Την ομόφωνη γνώμη του ΣΥΠΟΘΑ που διατυπώθηκε στην πράξη 9η πρακτικών της 3ης Συνεδρίασης 2016 αυτού στις 09-05-2016 (1η μέρα της Συνεδρίασης Επαναληπτικής) υπέρ της αναβολής του θέματος σε επόμενη συνεδρίαση προκειμένου να παραστεί τουλάχιστον ο μηχανικός για να παρασχεθούν διευκρινήσεις στο Συμβούλιο και να προσκομιστεί στο Συμβούλιο το αναφερόμενο στο συμβόλαιο του 1930 παλαιότερο συμβόλαιο του 1906.

19. Το υπ’ αριθ. πρωτ. 195/11-05-2016 έγγραφο του ΣΥΠΟΘΑ κοινοποίησης της πράξης 9ης της 3ης συνεδρίασης ΣΥΠΟΘΑ 2016 στις 09-05-2016 (1η μέρα της Συνεδρίασης Επαναληπτικής) και διαβίβασης του σχετικού φακέλου μαζί με τη γνωμοδότησή του αυτή στη Δ/νση ΠΕ.ΧΩ.Σ. Νοτίου Αιγαίου.

20. Την υπ’ αριθ. πρωτ. ΣΥΠΟΘΑ οικ.202/12-05-2016 νόμιμη πρόσκληση μελών ΣΥΠΟΘΑ Αποκεντρωμένης Διοίκησης Αιγαίου χωρικής αρμοδιότητας Ν. Αιγαίου (Κυκλάδες).

21. Την υπ’ αριθ. πρωτ. ΣΥΠΟΘΑ οικ. 203/12-05-2016 γνωστοποίηση ημερομηνίας Συνεδρίασης-Πρόσκληση ενδιαφερομένων του ΣΥΠΟΘΑ Αποκεντρωμένης Διοίκησης Αιγαίου χωρικής αρμοδιότητας Ν. Αιγαίου (Κυκλάδες).

22. Την ομόφωνη γνώμη του ΣΥΠΟΘΑ που διατυπώθηκε στην πράξη 34η πρακτικών της 4ης Συνεδρίασης 2016 αυτού στις 02-06-2016 (4η μέρα της Συνεδρίασης) υπέρ της ζητούμενης αναγνώρισης.

23. Το υπ’ αριθ. πρωτ. 278/09-06-2016 έγγραφο του ΣΥΠΟΘΑ κοινοποίησης της πράξης 34ης της 4ης συνεδρίασης ΣΥΠΟΘΑ 2016 στις 02-06-2016 (4η μέρα της Συνεδρίασης) και διαβίβασης του σχετικού φακέλου μαζί με τη γνωμοδότηση του αυτή στη Δ/νση ΠΕ.ΧΩ.Σ. Νοτίου Αιγαίου.

24. Το γεγονός ότι από τα στοιχεία του φακέλου ήτοι: τίτλους ιδιοκτησίας γηπέδων, τεχνική έκθεση μηχανικού, Τοπογραφικό Διάγραμμα, αεροφωτογραφία περιοχής έτους 1945,1960 και 1983, φωτογραφική αποτύπωση, τον ορθοφωτοχάρτη του Εθνικού Κτηματολογίου, κ.λπ. όπως αναλυτικότερα αναφέρονται στην εισήγηση της Υπηρεσίας, (15) σχετικό, και την βάσει αυτών γνωμοδότηση του ΣΥΠΟΘΑ προκύπτει η ύπαρξη της οδού πριν από το έτος 1923 έως σήμερα.

25. Την υπ’ αριθ. οικ. 81434/9157/31-12-2013 απόφαση Γενικού Γραμματέα με θέμα: «Αναπλήρωση Προϊσταμένου Γενικής Διεύθυνσης Χωροταξικής και Περιβαλλοντικής Πολιτικής της Αποκεντρωμένης Διοίκησης Αιγαίου».

26. Την υπ’ αριθ. οικ. 45076/5738/02-10-2012 απόφαση Γενικού Γραμματέα ΑΔΑ (ΦΕΚ 3181/Β/29-11-2012) περί παροχής εξουσιοδότησης πράξεων και εγγράφων «Με εντολή Γενικού Γραμματέα».

27. Το γεγονός ότι με βάση την υπ’ αριθ. οικ.45076/5738/02-10-2012 απόφαση Γεν. Γραμματέα Α.Δ.Α. για Παροχή Εξουσιοδότησης πράξεων και Εγγράφων (ΦΕΚ 3181/Β/29-11-2012), η υπογραφή της Παρούσης ανήκει στον Γενικό Γραμματέα Α.Δ.Α. (τελευταίο εδάφιο άρθρου 2 αυτής).

28. Την υπ' αριθ. 4 της 6.2.2015 πράξη του Υπουργικού Συμβουλίου με Θέμα: «Αποδοχή παραιτήσεων των Γενικών Γραμματέων Αποκεντρωμένων Διοικήσεων της Χώρας».(ΦΕΚ 24 Α΄).

29. Τις διατάξεις του άρθρου 56 κεφάλ. Γ΄ του Ν. 4257/2014 (ΦΕΚ 93/Α/14-04-2014) και τις διατάξεις του άρθρου 28 παρ. 1 του Ν. 4325/2015 (ΦΕΚ 47/Α/11-5-2015), αποφασίζουμε:

την αναγνώριση ως προϋφιστάμενου του 1923 του τμήματος οδού σε εκτός σχεδίου περιοχή στη θέση «Καψαλιά - Άνω Μέρι» Δήμου Νάξου και Μικρών Κυκλάδων, νήσου Άνω Κουφονήσι Ν. Κυκλάδων Περιφέρειας Νοτίου Αιγαίου, όπως περιγράφεται από τα σημεία 1, 9, 12, 21, 29, 36 με κόκκινη γραμμή όπως αυτή εμφαίνεται στο συνημμένο απόσπασμα χάρτη ΓΥΣ κλ. 1:5000.

Οι συντεταγμένες των πιο πάνω σημείων αναγράφονται στον πίνακα συντεταγμένων σε ΕΓΣΑ '87, που είναι προσαρτημένος στο συνημμένο χάρτη ΓΥΣ (απόσπασμα).

Της παραπάνω αναγνώρισης εξαιρείται τυχόν τμήμα της οδού που διέρχεται εντός υδατορέματος.

Η παραπάνω αναγνώριση αφορά στην υπόσταση προ του 1923 του τμήματος της οδού ως όδευση αναφερόμενη με τις παραπάνω συντεταγμένες στο σύστημα αναφοράς ΕΓΣΑ' 87 και δεν αφορά γεωμετρικά τεχνικά χαρακτηριστικά αυτής που μπορεί να έχουν αλλάξει με το χρόνο.

Η απόφαση αυτή συνοδεύεται από χάρτη υπό κλίμακα 1:5000.

Η οδός αυτή δεν αποτελεί κύρια Δημοτική οδό κατά τις διατάξεις του Π.δ. 24.5.1985 (ΦΕΚ 270/Δ/31.5.1985) ως ισχύει.

Η ισχύς της παρούσας απόφασης αρχίζει από την δημοσίευσή της, στην Εφημερίδα της Κυβερνήσεως.

Η απόφαση αυτή με τον συνοδευτικό χάρτη να δημοσιευθεί στην Εφημερίδα της Κυβερνήσεως.

Πειραιάς, 28 Ιουνίου 2016

Ο Ασκών καθήκοντα Γενικού Γραμματέα
Αποκεντρωμένης Διοίκησης

ΝΙΚΟΣ ΘΕΟΔΩΡΙΔΗΣ

ΤΟΠΟΓΡΑΦΙΚΟ ΔΙΑΓ

ΚΛΙΜΑΚΑ 1:5.000

ΙΚΗ ΥΠΗΡΕΣΙΑ ΣΤΡΑΤΟΥ

ΚΟΥΦΟΝΗΣΙΟΝ

ΣΥΝΤΕΤΑΓΜΕΝΕΣ ΧΑΡΑΚΤΗΡΙΣΤΙΚΩΝ ΣΗΜΕΙΩΝ ΕΠΙ ΤΗΣ ΑΡΙΣΤΕΡΗΣ ΟΡΙΟΓΡΑΜΜΗΣ ΤΗΣ ΑΓΡΟΤΙΚΗΣ ΟΔΟΥ

α/α	X	Y
1	643312.41	4089435.88
9	643228.27	4089420.63
12	643198.82	4089413.88
21	643157.55	4089468.18
29	643098.89	4089520.08
36	643115.16	4089587.42

LANDPLUS Τεχνικό Γραφείο

ΕΡΓΟ:	ΑΙΤΗΣΗ ΑΝΑΓΝΩΡΙΣΗΣ ΑΓΡΟΤΙΚΗΣ ΟΔΟΥ, ΩΣ ΠΡΟΫΦΙΣΤΑΜΕΝΗΣ ΤΟΥ ΕΤΟΥΣ 1923
ΘΕΣΗ:	ΕΚΤΟΣ ΣΧΕΔΙΟΥ ΠΕΡΙΟΧΗ, ΘΕΣΗ "ΚΑΨΑΛΙΑ", "ΑΝΩ ΜΕΡΙ", ΝΗΣΟΥ ΑΝΩ ΚΟΥΦΟΝΗΣΙΟΥ, ΕΠΑΡΧΙΑΣ ΝΑΞΟΥ, ΝΟΜΟΥ ΚΥΚΛΑΔΩΝ
ΕΡΓΟΔΟΤΗΣ:	ΘΕΟΔΩΡΟΣ ΝΙΚΟΛΕΤΤΟΣ
ΘΕΜΑ ΣΧΕΔΙΟΥ:	ΧΑΡΑΞΗ ΔΗΜΟΤΙΚΗΣ ΟΔΟΥ ΕΠΙ ΧΑΡΤΗ ΤΗΣ Γ.Υ.Σ.
ΚΛΙΜΑΚΑ:	1 : 5000
ΗΜΕΡΟΜΗΝΙΑ:	ΝΟΕΜΒΡΙΟΣ 2015
ΜΕΛΕΤΗΤΗΣ:	

ΑΛΕΞΑΝΔΡΟΣ Δ. ΛΕΙΒΑΔΑΡΑΣ
ΑΓΡΟΝΟΜΟΣ & ΤΟΠΟΓΡΑΦΟΣ ΜΗΧΑΝΙΚΟΣ Ε.Μ.Π.
ΜΕΛΟΣ Τ.Ε.Ε. - ΑΡΙΘΜΟΣ ΜΗΤΡΩΟΥ: 97794
Α.Φ.Μ.: 133208144 - Δ.Ο.Υ. ΨΥΧΙΚΟΥ
ΧΡ. ΣΜΥΡΝΗΣ 8 - Ν. ΨΥΧΙΚΟ 15451 - ΤΗΛ.:210-6719776

Παριανός Κάβος

Α Ι Γ Α Ι Ο Ν Π Ε Λ Α Γ Ο Σ

ΣΤΕΝΟ ΚΟΥΦΟ


9000 9500 10000 10500 11000

7653.6
ΣΧΟΙΝΟΥΣΣΑ

ΕΘΝΙΚΟ ΤΥΠΟΓΡΑΦΕΙΟ
Για τεχνικούς λόγους στο σχεδιάγραμμα, από το ηλεκτρονικό αρχείο, έγινε σμίκρυνση κατά ποσοστό 31%

ΔΙΑΓΡΑΜΜΑ

1:5.000

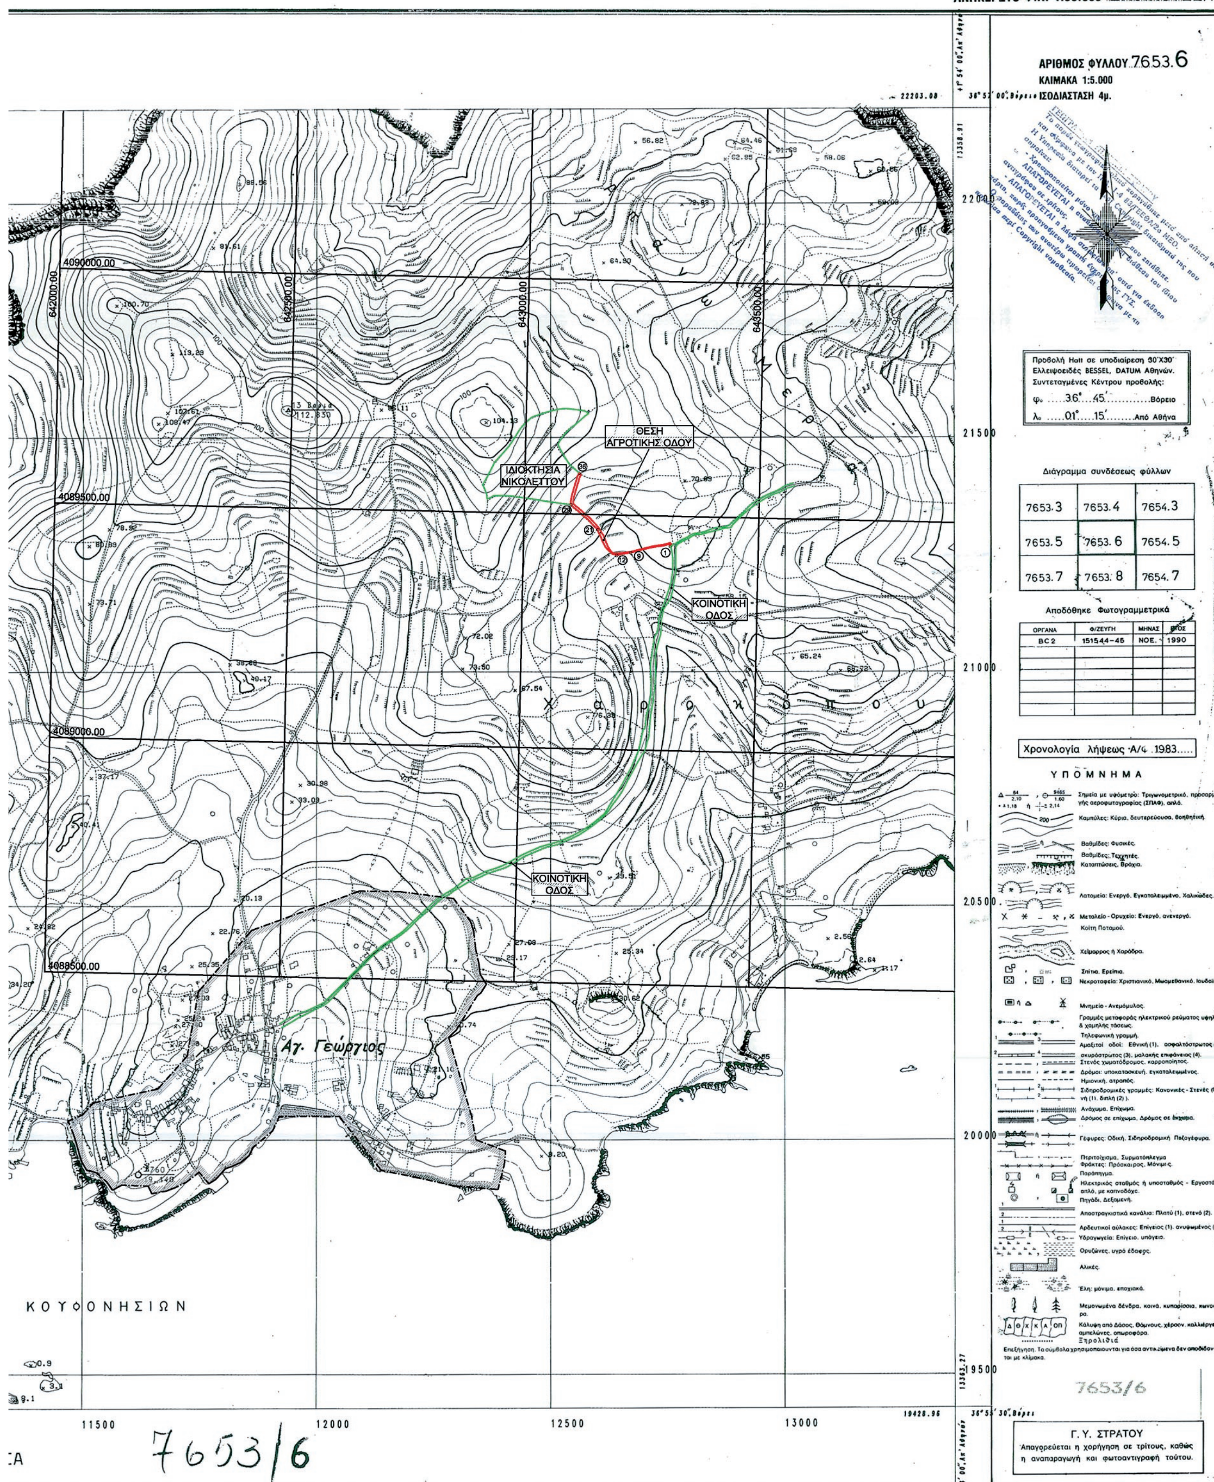

Αριθ. 45865 (2)

Αναγνώριση τμήματος οδού ως προϋφιστάμενου του 1923, σε εκτός σχεδίου περιοχή, στη θέση «Άγιος Πέτρος» Τ.Κ. Καρδιανής Δήμου Τήνου, νήσου Τήνου Ν. Κυκλάδων Περιφέρειας Νοτίου Αιγαίου, διερχόμενης έμπροσθεν της ιδιοκτησίας των Αντωνίου Φιλιππούση και Ντονάτας Αρμάου.

Ο ΑΣΚΩΝ ΚΑΘΗΚΟΝΤΑ ΓΕΝΙΚΟΥ ΓΡΑΜΜΑΤΕΑ ΑΠΟΚΕΝΤΡΩΜΕΝΗΣ ΔΙΟΙΚΗΣΗΣ ΑΙΓΑΙΟΥ

Έχοντας υπόψη:

1. Τις διατάξεις του Ν. 2503/30.05.1997 (ΦΕΚ 107/Α/1997) ως ισχύουν.

2. Τον Ν. 3852/04.06.2010 «Νέα Αρχιτεκτονική της Αυτοδιοίκησης και Αποκεντρωμένης Διοίκησης - Πρόγραμμα Καλλικράτης», ΦΕΚ 87/Α/07.06.2010.

3. Το υπ' αριθ. Π.δ. 143/2010 «Οργανισμός της Αποκεντρωμένης Διοίκησης Αιγαίου», (ΦΕΚ 236/Α/27.12.2010).

4. Το Ν.δ./17-7-1923 (ΦΕΚ 228/Α/16.8.1923) «Περί σχεδίων πόλεων, κωμών και συνοικισμών του Κράτους και οικοδομής αυτών» ως ισχύει.

5. Τις διατάξεις των άρθρων 31, 32, 33, 34 του Ν. 4030/2011 (ΦΕΚ 249/Α/25.11.2011), ως ισχύουν.

6. Την υπ' αριθ. 52730/Φ1.2/03-08-2015 απόφαση Γενικού Γραμματέα Αποκεντρωμένης Διοίκησης Αιγαίου με θέμα: «Συγκρότηση Συμβουλίου Πολεοδομικών Θεμάτων και Αμφισβητήσεων (ΣΥΠΟΘΑ) Αποκεντρωμένης Διοίκησης Αιγαίου, χωρικής Αρμοδιότητας Νοτίου Αιγαίου (Κυκλάδες), στη Σύρο». (Αναρτημένη στο ΔΙΑΥΓΕΙΑ με ΑΔΑ: ΩΥΚ9ΟΡ1Ι-ΦΩΟ)

7. Τις διατάξεις του Π.δ. 24/31.5.1985 (ΦΕΚ 270/Δ/31.05.1985), ως ισχύουν.

8. Τις διατάξεις του Ν. 3212/2003 (ΦΕΚ 308 Α΄/31-12-2003) ως ισχύουν.

9. Την εγκύκλιο 6-2011 (αριθ. πρωτ. οικ. 27610/21.6.2011) της Δ.Ο.Κ.Κ. του Υ.ΠΕ.Κ.Α.

10. Την εγκύκλιο 1-2011 (αριθ. πρωτ. οικ. 7409/ΑΦ2.6/3.8.2011) της Α.Δ. Αιγαίου, ως επανελήφθη στο ορθόν την 1-3-2012.

11. Το υπ' αριθ. πρωτ. 14720/2185/Φ.2.6/10-7-2012 έγγραφο της Γενικής Διεύθυνσης ΧΩ.ΠΕ.ΠΟ. Α.Δ. Αιγαίου.

12. Την υπ' αριθ. πρωτ. ΑΔΑ 63910/21-09-2015 αίτηση του Αντωνίου Φιλιππούση και της Ντονάτας Αρμάου, για την αναγνώριση οδού ως προϋφιστάμενης του 1923, με την οποία υποβλήθηκε το αίτημα στην Δ/νση με συνημμένο φάκελο και δικαιολογητικά (τεχνική έκθεση, τίτλους ιδιοκτησίας, χάρτη ΓΥΣ 1:5000, φωτογραφική αποτύπωση, πρόσφατη αεροφωτογραφία της περιοχής (ορθοφωτοχάρτης Εθνικού Κτηματολογίου), τοπογραφικό διάγραμμα του γηπέδου) κ.λπ. στοιχεία.

13. Το υπ' αριθ. πρωτ. 65936/29-09-2015 έγγραφο της Διεύθυνσης για συμπληρωματικά στοιχεία ώστε ο φάκελος να καταστεί πλήρης.

14. Την υπ' αριθ. πρωτ. ΑΔΑ 75116/29-10-2015 αίτηση του Αντωνίου Φιλιππούση και της Ντονάτας Αρμάου, υποβολής των ζητηθέντων συμπληρωματικών στοιχείων.

15. Την υπ' αριθ. πρωτ. 4639/22-01-2016 (με Α.Π.ΣΥΠΟΘΑ 21/25-1-2016) εισήγηση της Δ/νσης ΠΕ.ΧΩ.ΣΧΕ. Νοτίου Αιγαίου (αρνητική με το σκεπτικό ότι ναι μεν προκύπτει υπόσταση προ του 1923 αλλά δεν φέρει χαρακτηριστικά οδού κατά ΝΟΚ).

16. Την υπ' αριθ. πρωτ. ΣΥΠΟΘΑ οικ. 147/06-04-2016 νόμιμη πρόσκληση μελών ΣΥΠΟΘΑ Αποκεντρωμένης Διοίκησης Αιγαίου χωρικής αρμοδιότητας Ν. Αιγαίου (Κυκλάδες).

17. Την υπ' αριθ. πρωτ. ΣΥΠΟΘΑ οικ.148/6-04-2016 γνωστοποίηση ημερομηνίας Συνεδρίασης - Πρόσκληση ενδιαφερομένων του ΣΥΠΟΘΑ Αποκεντρωμένης Διοίκησης Αιγαίου χωρικής αρμοδιότητας Ν. Αιγαίου (Κυκλάδες).

18. Την ομόφωνη γνώμη του ΣΥΠΟΘΑ που διατυπώθηκε στην πράξη 8η πρακτικών της 3ης Συνεδρίασης 2016 αυτού στις 09-05-2016 (1η μέρα της Συνεδρίασης Επαναληπτικής) υπέρ της αναβολής του θέματος σε επόμενη συνεδρίαση προκειμένου να παραστούν ενδιαφερόμενοι και μηχανικός για να παράσχουν διευκρινήσεις στο Συμβούλιο.

19. Το υπ' αριθ. πρωτ. 194/11-05-2016 έγγραφο του ΣΥΠΟΘΑ κοινοποίησης της πράξης 8ης της 3ης συνεδρίασης ΣΥΠΟΘΑ 2016 στις 09-05-2016 (1η μέρα της Συνεδρίασης Επαναληπτικής) και διαβίβασης του σχετικού φακέλου μαζί με τη γνωμοδότησή του αυτή στη Δ/νση ΠΕ.ΧΩ.Σ. Νοτίου Αιγαίου.

20. Την υπ' αριθ. πρωτ. ΣΥΠΟΘΑ οικ. 202/12-05-2016 νόμιμη πρόσκληση μελών ΣΥΠΟΘΑ Αποκεντρωμένης Διοίκησης Αιγαίου χωρικής αρμοδιότητας Ν. Αιγαίου (Κυκλάδες).

21. Την υπ' αριθ. πρωτ. ΣΥΠΟΘΑ οικ.203/12-05-2016 γνωστοποίηση ημερομηνίας Συνεδρίασης - Πρόσκληση ενδιαφερομένων του ΣΥΠΟΘΑ Αποκεντρωμένης Διοίκησης Αιγαίου χωρικής αρμοδιότητας Ν. Αιγαίου (Κυκλάδες).

22. Την κατά πλειοψηφία γνώμη του ΣΥΠΟΘΑ που διατυπώθηκε στην πράξη 33η πρακτικών της 4ης Συνεδρίασης 2016 αυτού στις 02-06-2016 (4η μέρα της Συνεδρίασης) υπέρ της ζητούμενης αναγνώρισης.

23. Το υπ' αριθ. πρωτ. 277/09-06-2016 έγγραφο του ΣΥΠΟΘΑ κοινοποίησης της πράξης 33ης της 4ης συνεδρίασης ΣΥΠΟΘΑ 2016 στις 02-06-2016 (4η μέρα της Συνεδρίασης) και διαβίβασης του σχετικού φακέλου μαζί με τη γνωμοδότηση του αυτή στη Δ/νση ΠΕ.ΧΩ.Σ. Νοτίου Αιγαίου.

24. Το γεγονός ότι από τα στοιχεία του φακέλου ήτοι: τίτλους ιδιοκτησίας γηπέδων συνοδευόμενους από έκθεση ελέγχου τίτλων από αρμόδιο Δικηγόρο, τεχνική έκθεση μηχανικού, Τοπογραφικό Διάγραμμα, αεροφωτογραφία περιοχής έτους 1960, φωτογραφική αποτύπωση, τον ορθοφωτοχάρτη του Εθνικού Κτηματολογίου, κ.λπ. όπως αναλυτικότερα αναφέρονται στο προοίμιο εισήγησης της Υπηρεσίας, (15) σχετικό, και την βάσει αυτών των στοιχείων γνωμοδότηση του ΣΥΠΟΘΑ προκύπτει η ύπαρξη της οδού πριν από το έτος 1923 έως σήμερα.

25. Το υπ' αριθ. πρωτ. 4254/Φ.2.6 ΔΤΕ/21-01-2016 έγγραφο του Αναπληρωτή Γενικού Διευθυντή της Χωροταξικής και Περιβαλλοντικής Πολιτικής Αποκεντρωμένης Διοίκησης Αιγαίου.

26. Την υπ' αριθ. πρωτ. οικ 81434/9157/31-12-2013 απόφαση Γενικού Γραμματέα με θέμα: «Αναπλήρωση Προϊσταμένου Γενικής Διεύθυνσης Χωροταξικής και Περιβαλλοντικής Πολιτικής της Αποκεντρωμένης Διοίκησης Αιγαίου».

27. Την υπ' αριθ. οικ. 45076/5738/02-10-2012 απόφαση Γεν. Γραμματέα ΑΔΑ (ΦΕΚ 3181/Β/29-11-2012) περί παροχής εξουσιοδότησης πράξεων και εγγράφων «Με εντολή Γενικού Γραμματέα».

28. Το γεγονός ότι με βάση την υπ' αριθ. οικ. 45076/5738/02-10-2012 απόφαση Γενικού Γραμματέα Α.Δ.Α. για Παροχή Εξουσιοδότησης Πράξεων και Εγγράφων (ΦΕΚ 3181/Β/29-11-2012), η υπογραφή της Παρούσης ανήκει στον Γενικό Γραμματέα Α.Δ.Α. (τελευταίο εδάφιο άρθρου 2 αυτής).

29. Την υπ' αριθ. 4 της 6.2.2015 πράξη του Υπουργικού Συμβουλίου με θέμα: «Αποδοχή παραιτήσεων των Γενικών Γραμματέων Αποκεντρωμένων Διοικήσεων της Χώρας» (ΦΕΚ 24 Α΄).

30. Τις διατάξεις του άρθρου 56 κεφάλ. Γ΄ του Ν. 4257/2014 (ΦΕΚ 93/Α/14-04-2014) και τις διατάξεις του άρθρου 28 παρ. 1 του Ν. 4325/2015 (ΦΕΚ 47/Α/11-5-2015), αποφασίζουμε:

την αναγνώριση ως προϋφιστάμενου του 1923 του τμήματος οδού σε εκτός σχεδίου περιοχή στη θέση «Άγιος Πέτρος» Τ.Κ. Καρδιανής Δήμου Τήνου νήσου Τήνου Ν. Κυκλάδων Περιφέρειας Νοτίου Αιγαίου, όπως περιγράφεται από τα σημεία Α, Β, Γ, Δ, με κόκκινη γραμμή όπως αυτή εμφαίνεται στο συνημμένο απόσπασμα χάρτη ΓΥΣ κλ. 1:5000 (αριθμός σχεδίου 2).

Οι συντεταγμένες των πιο πάνω σημείων αναγράφονται στον πίνακα συντεταγμένων σε ΕΓΣΑ '87, που είναι προσαρτημένος στο συνημμένο χάρτη ΓΥΣ (απόσπασμα).

Της παραπάνω αναγνώρισης εξαιρείται τυχόν τμήμα της οδού που διέρχεται εντός υδατορέματος.

Η παραπάνω αναγνώριση αφορά στην υπόσταση προ του 1923 του τμήματος της οδού ως όδευση αναφερόμενη με τις παραπάνω συντεταγμένες στο σύστημα αναφοράς ΕΓΣΑ' 87 και δεν αφορά γεωμετρικά τεχνικά χαρακτηριστικά αυτής που μπορεί να έχουν αλλάξει με το χρόνο.

Η απόφαση αυτή συνοδεύεται από χάρτη υπό κλίμακα 1:5000.

Η οδός αυτή δεν αποτελεί κύρια Δημοτική οδό κατά τις διατάξεις του Π.δ. 24.5.1985 (ΦΕΚ 270/Δ/31.5.1985) ως ισχύει.

Στην περίπτωση που το παραπάνω τμήμα οδού συμπεριλαμβάνεται στις Χαρακτηρισμένες Διαδρομές Πολιτιστικού Ενδιαφέροντος με τις υπ' αριθ. πρωτ. 215 Α/8-5-2007 και 373/3-9-2009 αποφάσεις του Νομάρχη Κυκλάδων, εμπίπτει στους περιορισμούς πολιτιστικής προστασίας και αυτονόητα δεν επιτρέπεται επέμβαση στα μορφολογικά στοιχεία του χωρίς προηγούμενες αρμοδίως απαραίτητες εγκρίσεις.


Η ισχύς της παρούσας απόφασης αρχίζει από την δημοσίευσή της, στην Εφημερίδα της Κυβερνήσεως.


Η απόφαση αυτή με τον συνοδευτικό χάρτη να δημοσιευθεί στην Εφημερίδα της Κυβερνήσεως.

Πειραιάς, 28 Ιουνίου 2016

Ο Ασκών καθήκοντα Γενικού Γραμματέα
Αποκεντρωμένης Διοίκησης

ΝΙΚΟΣ ΘΕΟΔΩΡΙΔΗΣ

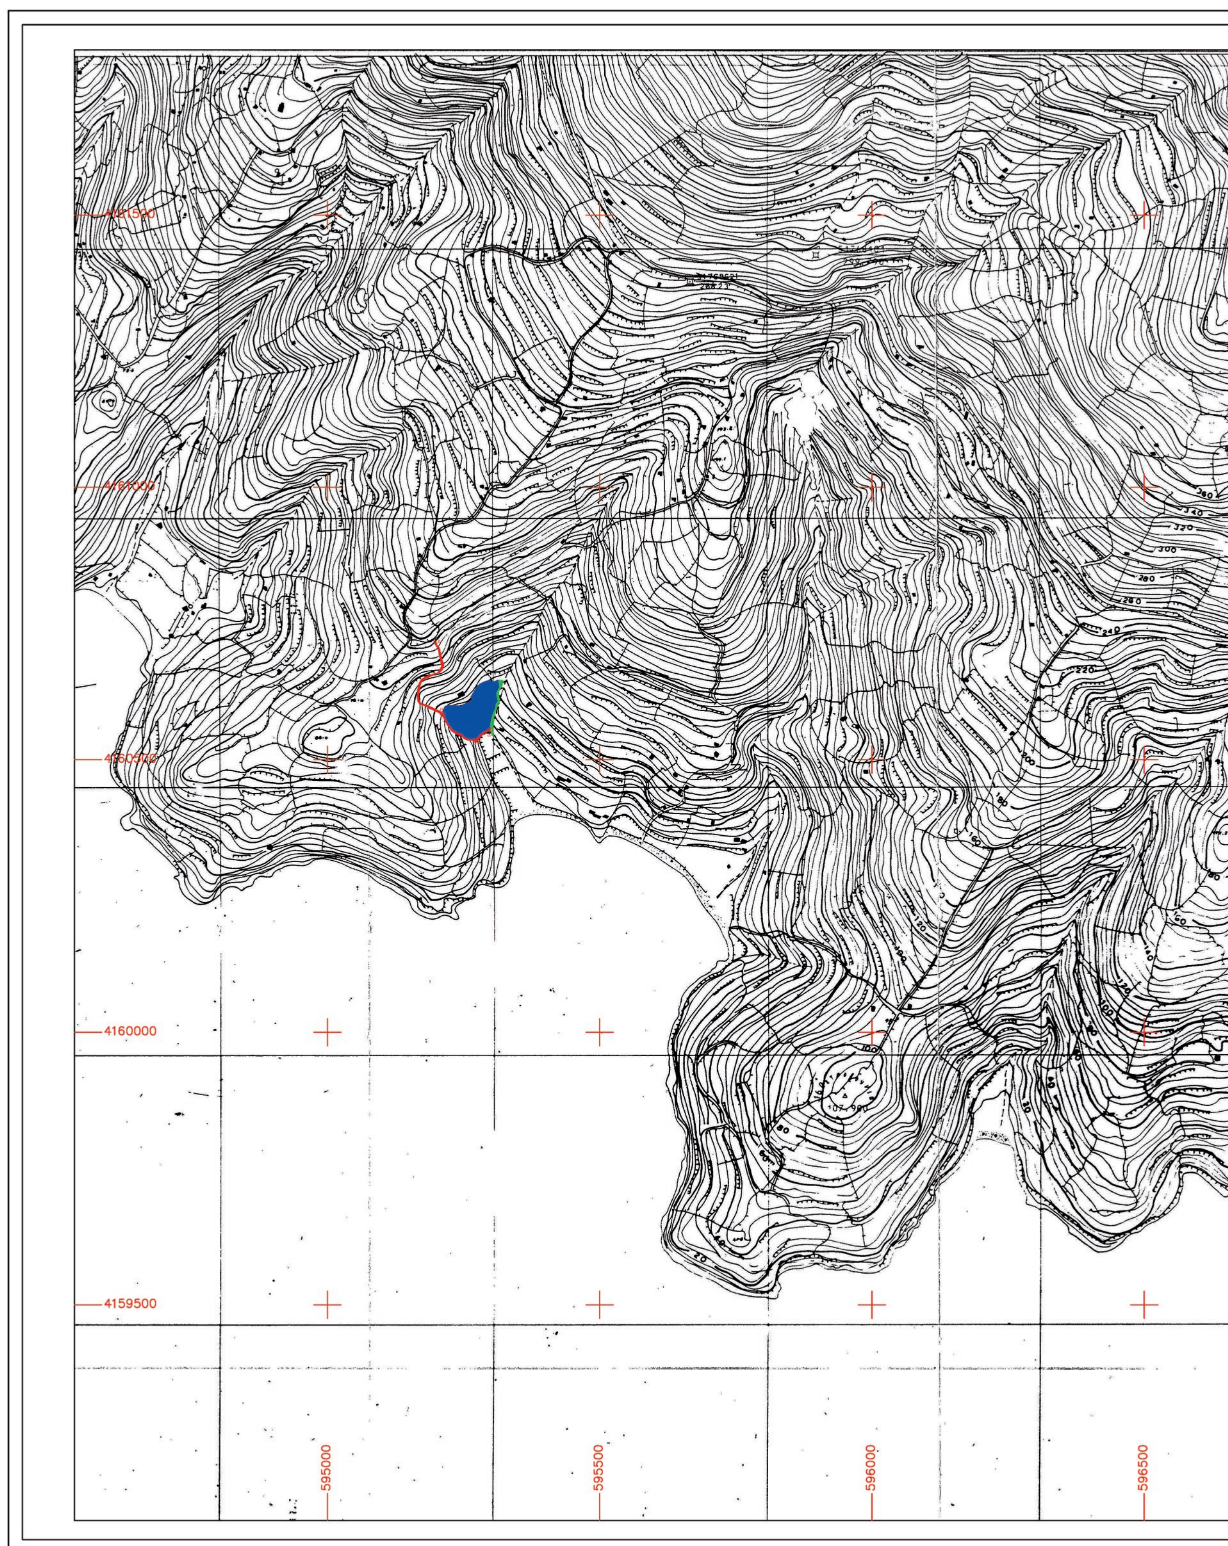
4161500
4161000
4160500
4160000
4159500
595000
595500
596000
596500

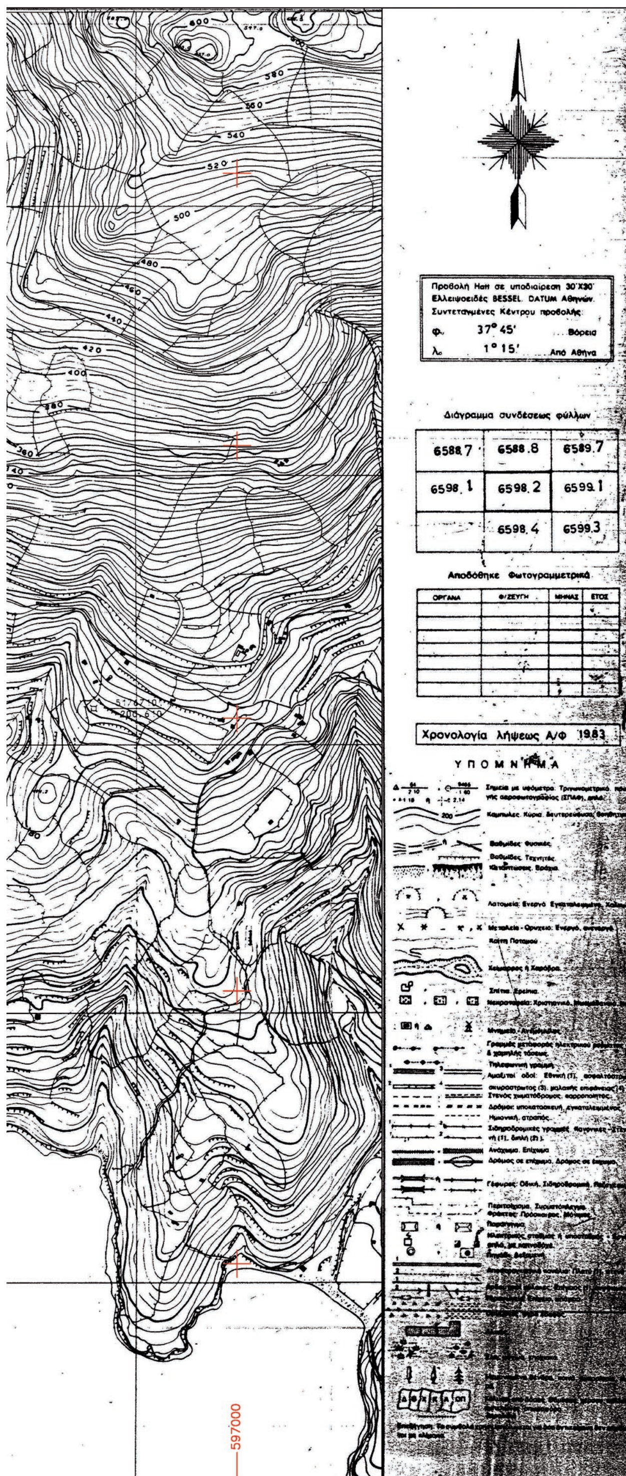

ΠΙΝΑΚΑΣ ΣΥΝΤΕΤΑΓΜΕΝΩΝ ΧΑΡΑΚΤΗΡΙΣΤΙΚΩΝ ΣΗΜΕΙΩΝ ΟΔΟΥ ΠΡΟΣ ΑΝΑΓΝΩΡΙΣΗ

ΣΗΜΕΙΟ	X	Y
Α	595199,68	4160718,29
Β	595211,52	4160583,49
Γ	595273,42	4160534,90
Δ	595299,15	4160554,85

ΥΠΟΜΝΗΜΑ:

Οδός προς αναγνώριση

Αγροτεμάχιο ιδιοκτησίας Φιλιππούση Α. - Αρμάου Ντ.

ΡΕΜΑ

Β ΣΗΜΕΙΟ ΤΗΣ ΟΔΟΥ

Μεγαλόχαρης 33, 842 00 Τήνος
Τ. 22830 22241
F. 22830 22249
K. 6974 457986
gvidalis.gr@gmail.com
www.gvidalis.gr



ΕΡΓΟ:	ΑΝΑΓΝΩΡΙΣΗ ΟΔΟΥ ΠΡΟΫΦΙΣΤΑΜΕΝΗΣ 1923		
ΕΡΓΟΔΟΤΕΣ:	ΦΙΛΙΠΠΟΥΣΗΣ ΑΝΤΩΝΙΟΣ ΑΡΜΑΟΥ ΝΤΟΝΑΤΑ		
ΘΕΣΗ:	ΕΚΤΟΣ ΣΧΕΔΙΟΥ "ΑΓ. ΠΕΤΡΟΣ" Τ.Κ. ΚΑΡΔΙΑΝΗΣ ΔΗΜΟΣ ΤΗΝΟΥ		
ΣΧΕΔΙΟ:	ΑΠΟΣΠΑΣΜΑ ΧΑΡΤΗ ΓΥΣ ΑΡ. ΦΥΛΛΟΥ 6598.2		
ΚΛΙΜΑΚΑ:	1 : 5000	ΑΡΙΘΜΟΣ ΣΧΕΔΙΟΥ:	2
ΗΜΕΡΟΜΗΝΙΑ:	ΣΕΠΤΕΜΒΡΙΟΣ 2015		

Ο ΜΗΧΑΝΙΚΟΣ

